




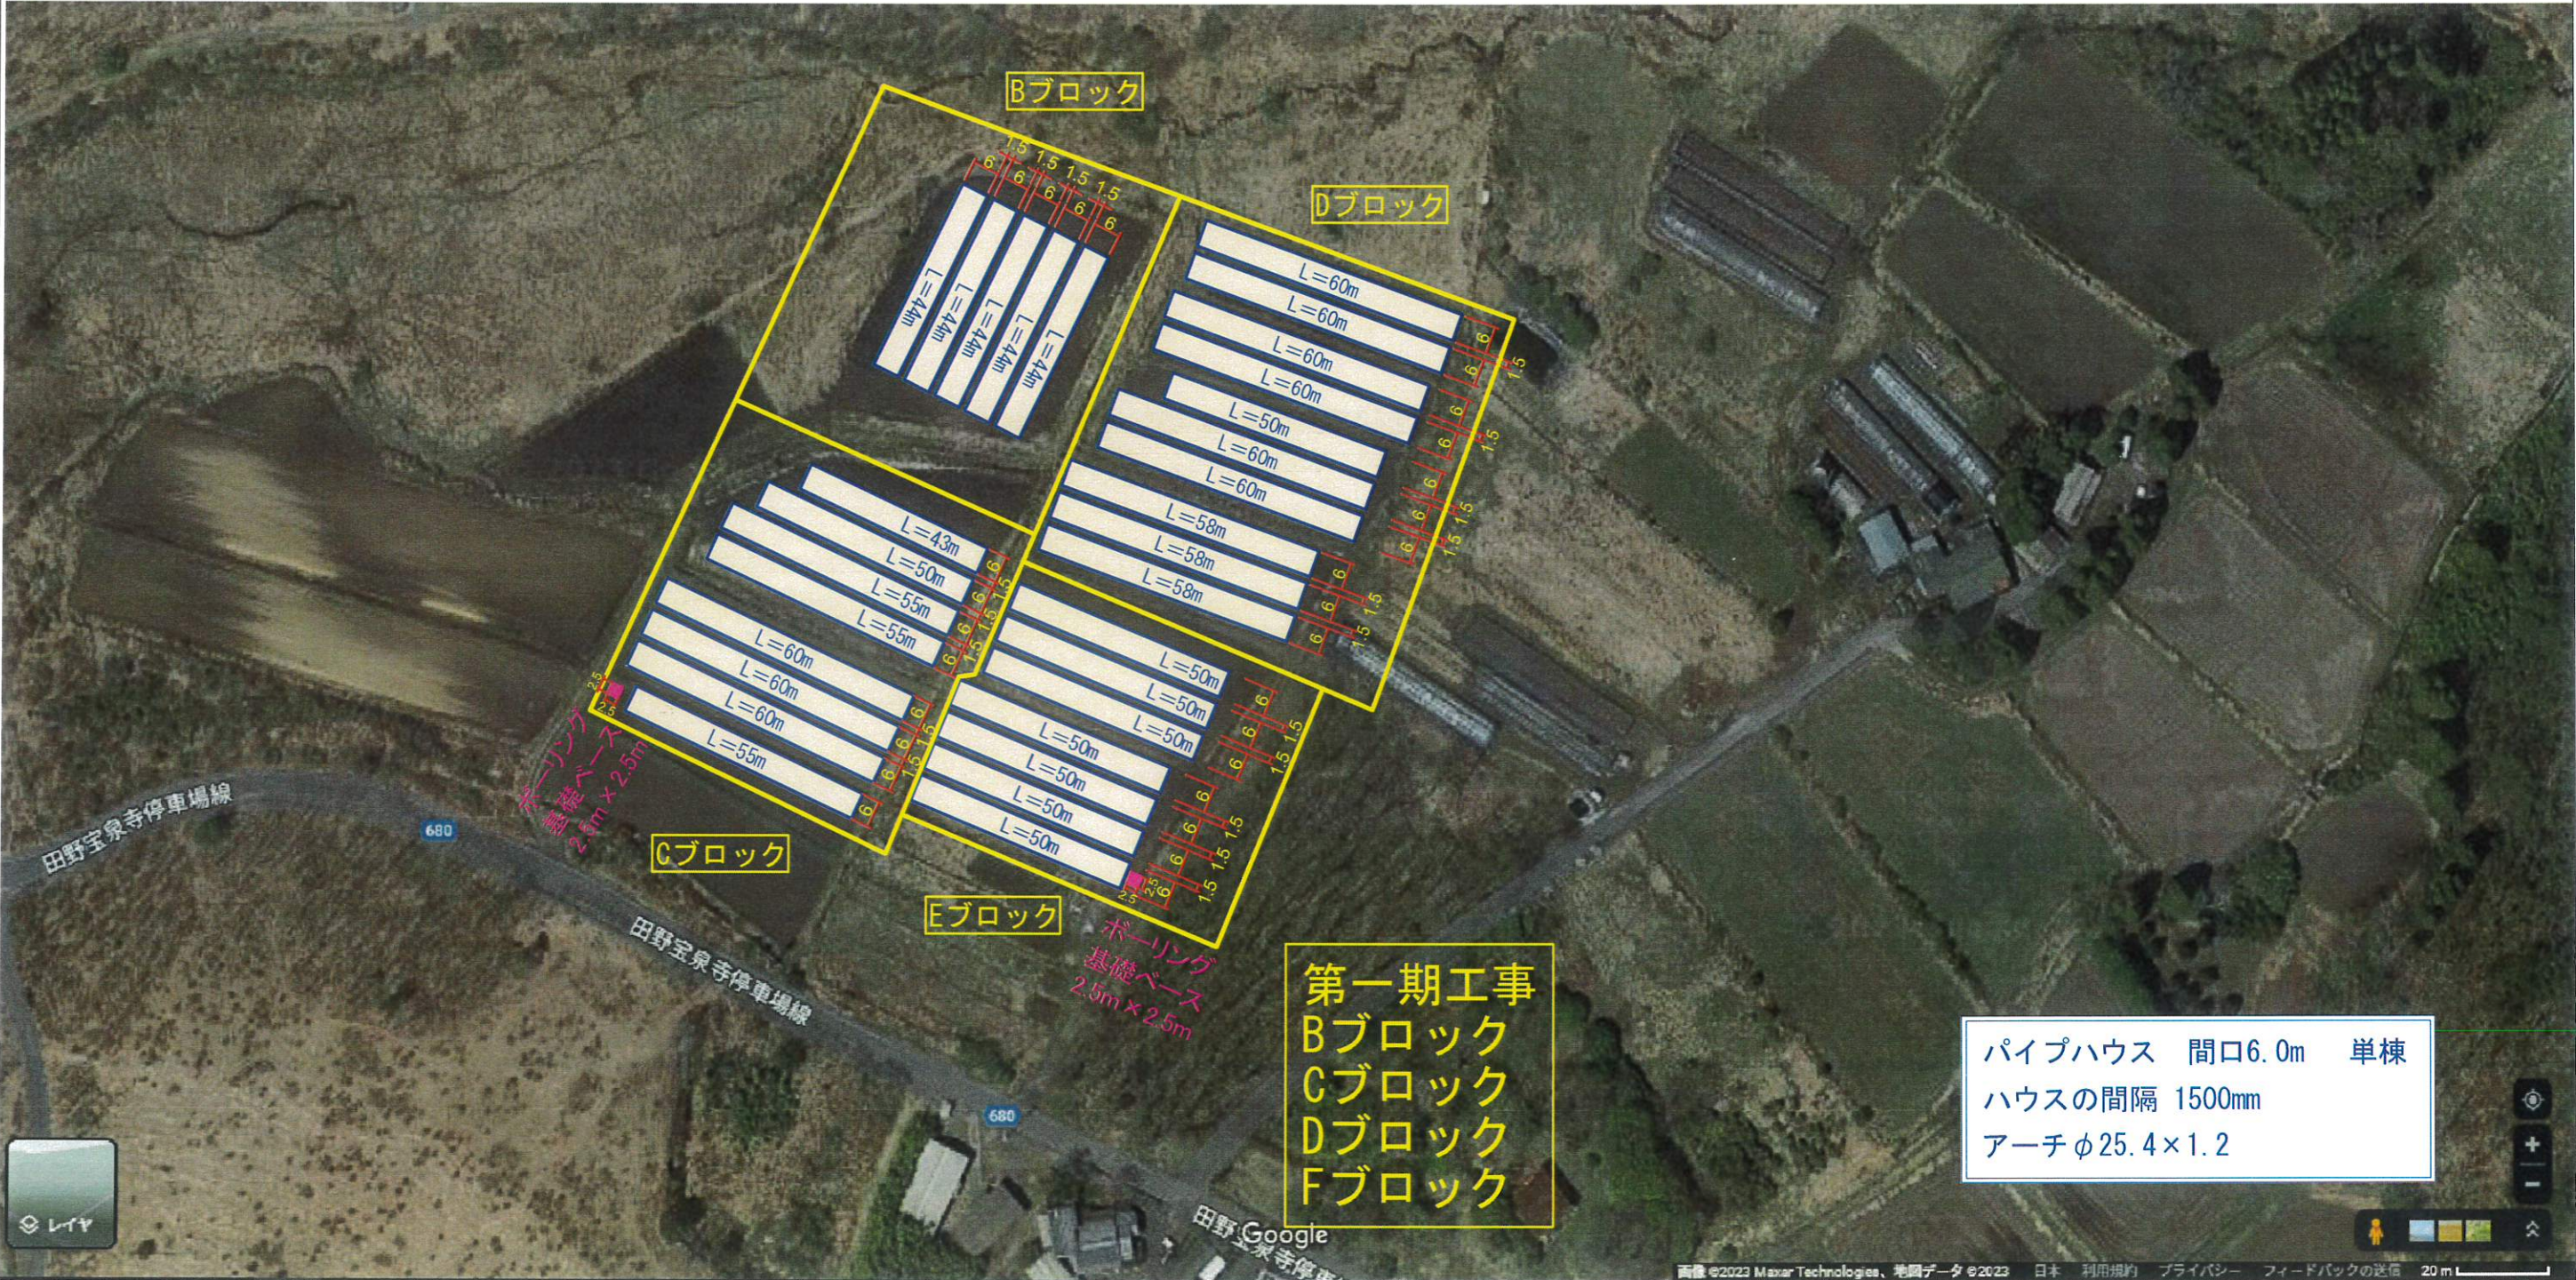


I.S.F徳島(株)	注記	3.	承認	検図	製図	設計	名称	低コスト耐候性ハウス新設工事	表面処理			
		2.					図面名	第一期工事 全体平面図	材質			
		1.					図面番号		尺度	図面作成	24. 02. 15	

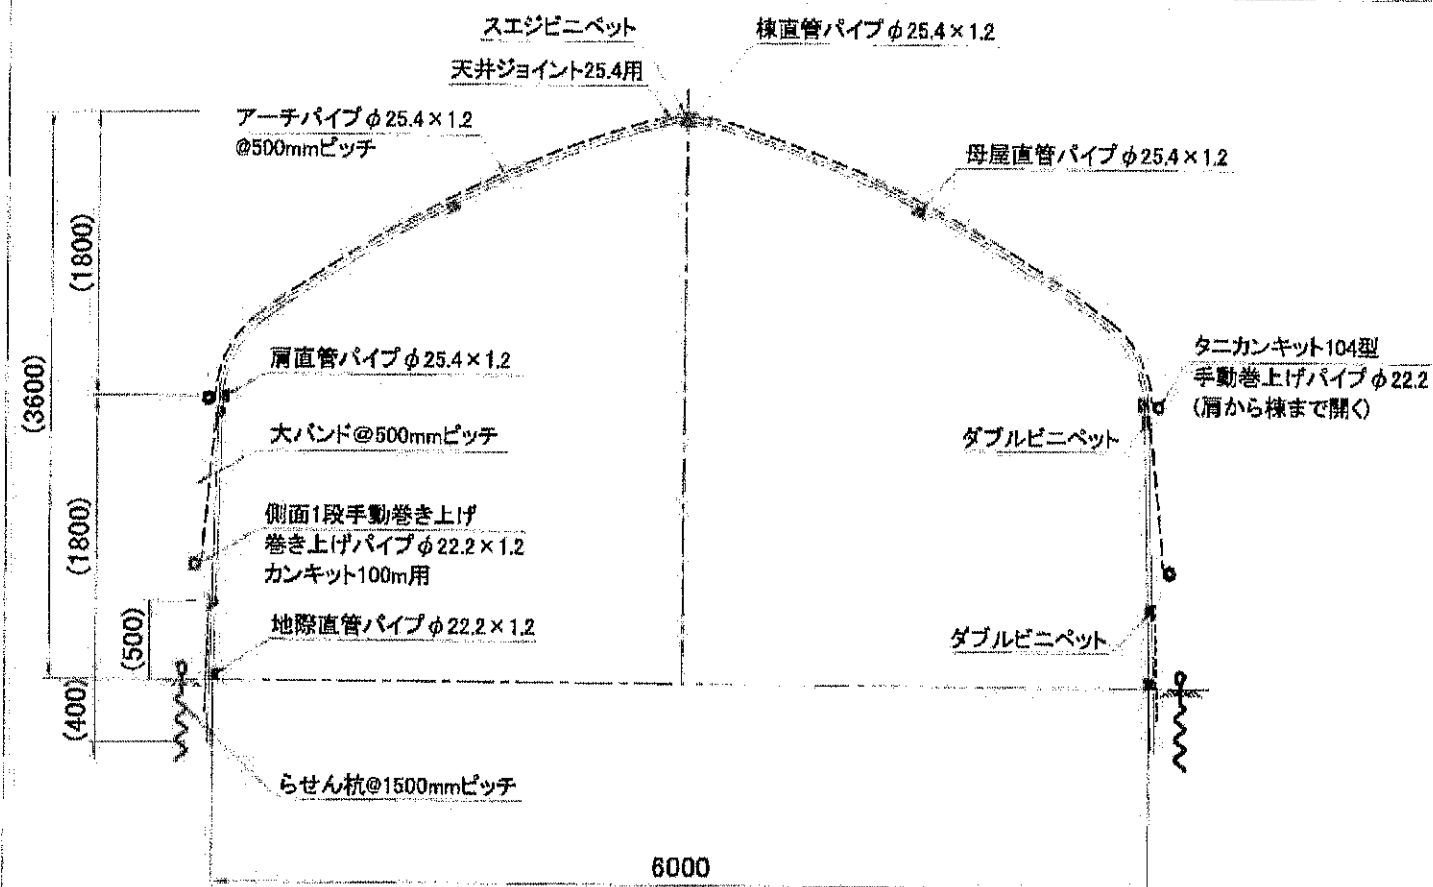

中間断面図

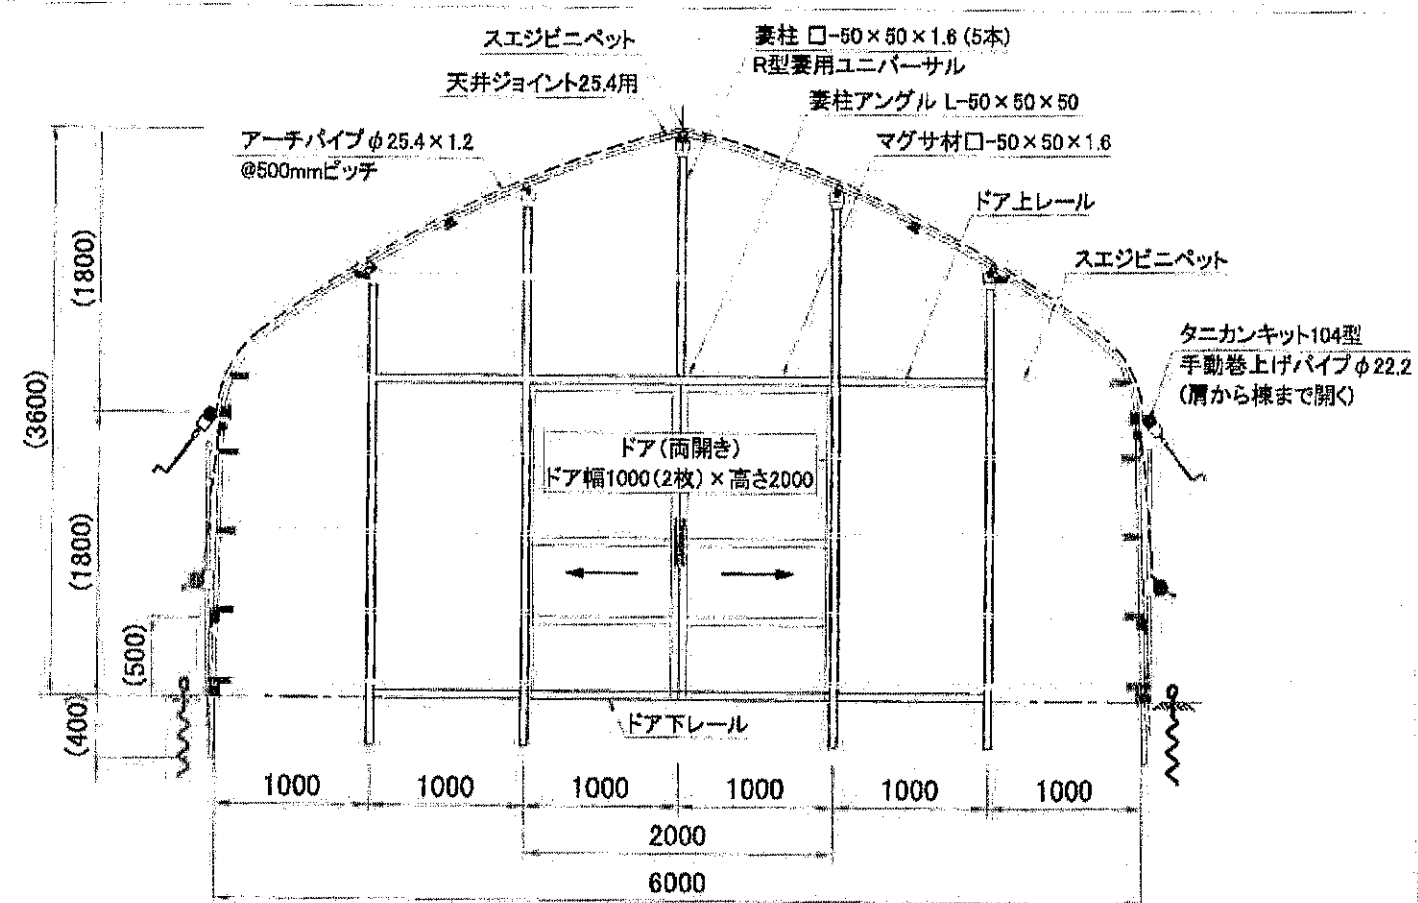

表妻断面図

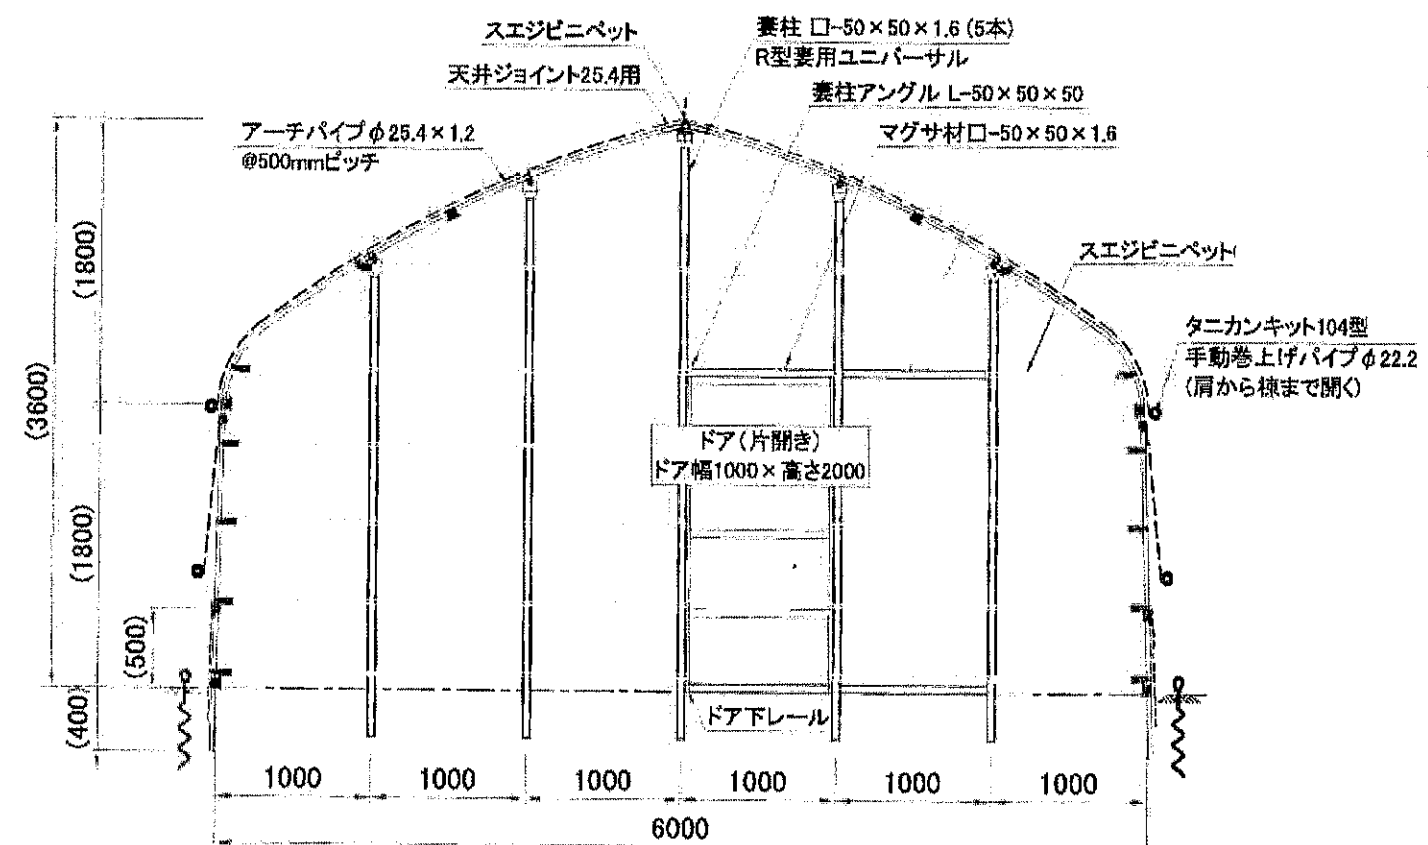

裏妻断面図

I・S・F徳島(株)

注記

3.
2.
1.

承認

検図

製図

設計

名称

低コスト耐候性ハウス新設工事

表面処理

図面名


断面図

材質


図面番号

尺度

図面作成 23.11.28

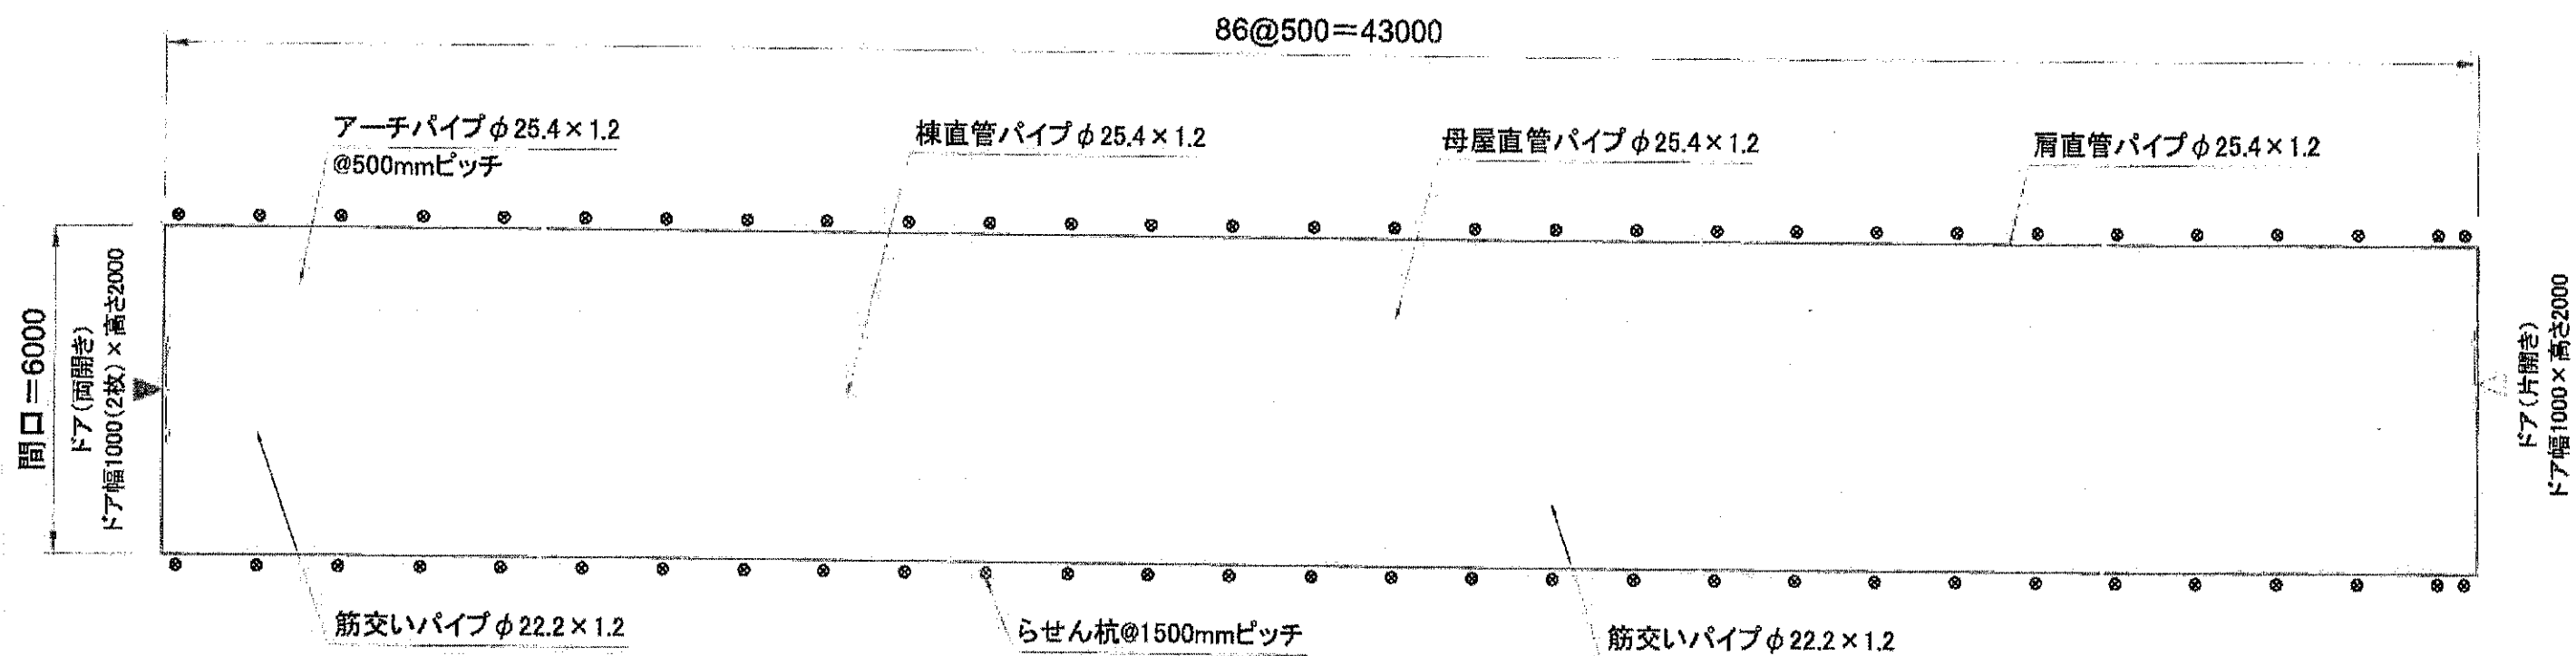


平面図

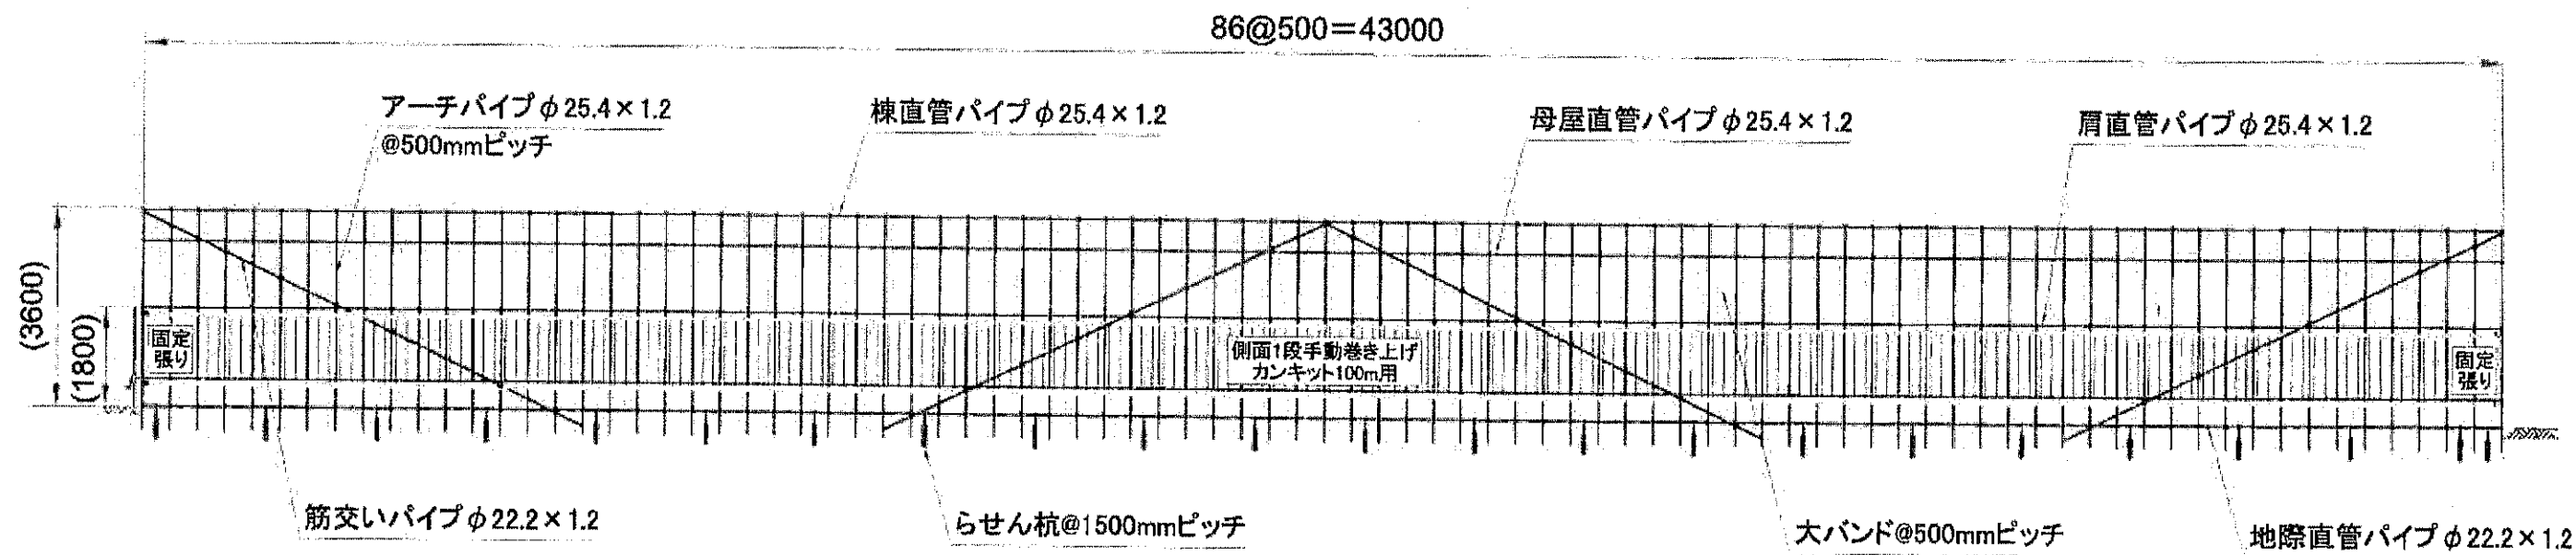


側面図

I.S.F徳島(株)	注記	3.	承認	検図	製図	設計	名称	低コスト耐候性ハウス新設工事	表面処理	材質	尺度	図面作成	23.11.28
		図面名					間口6.0m 奥行43m 平面図・側面図						
		図面番号											

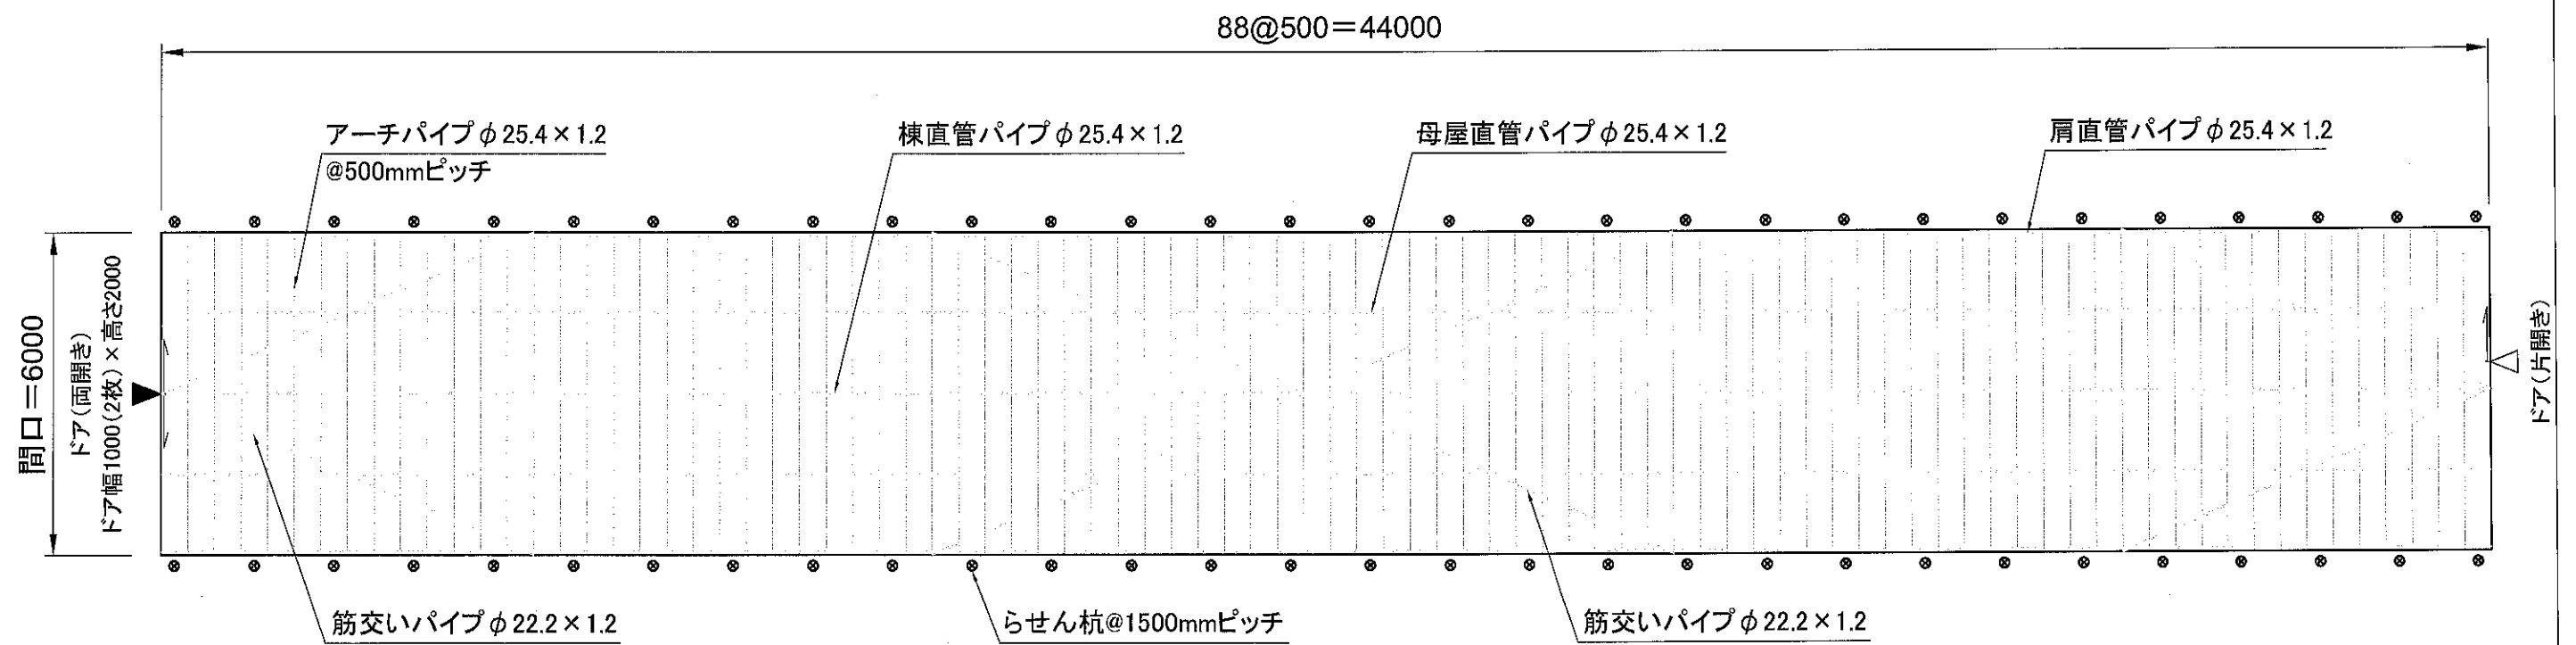


平面図

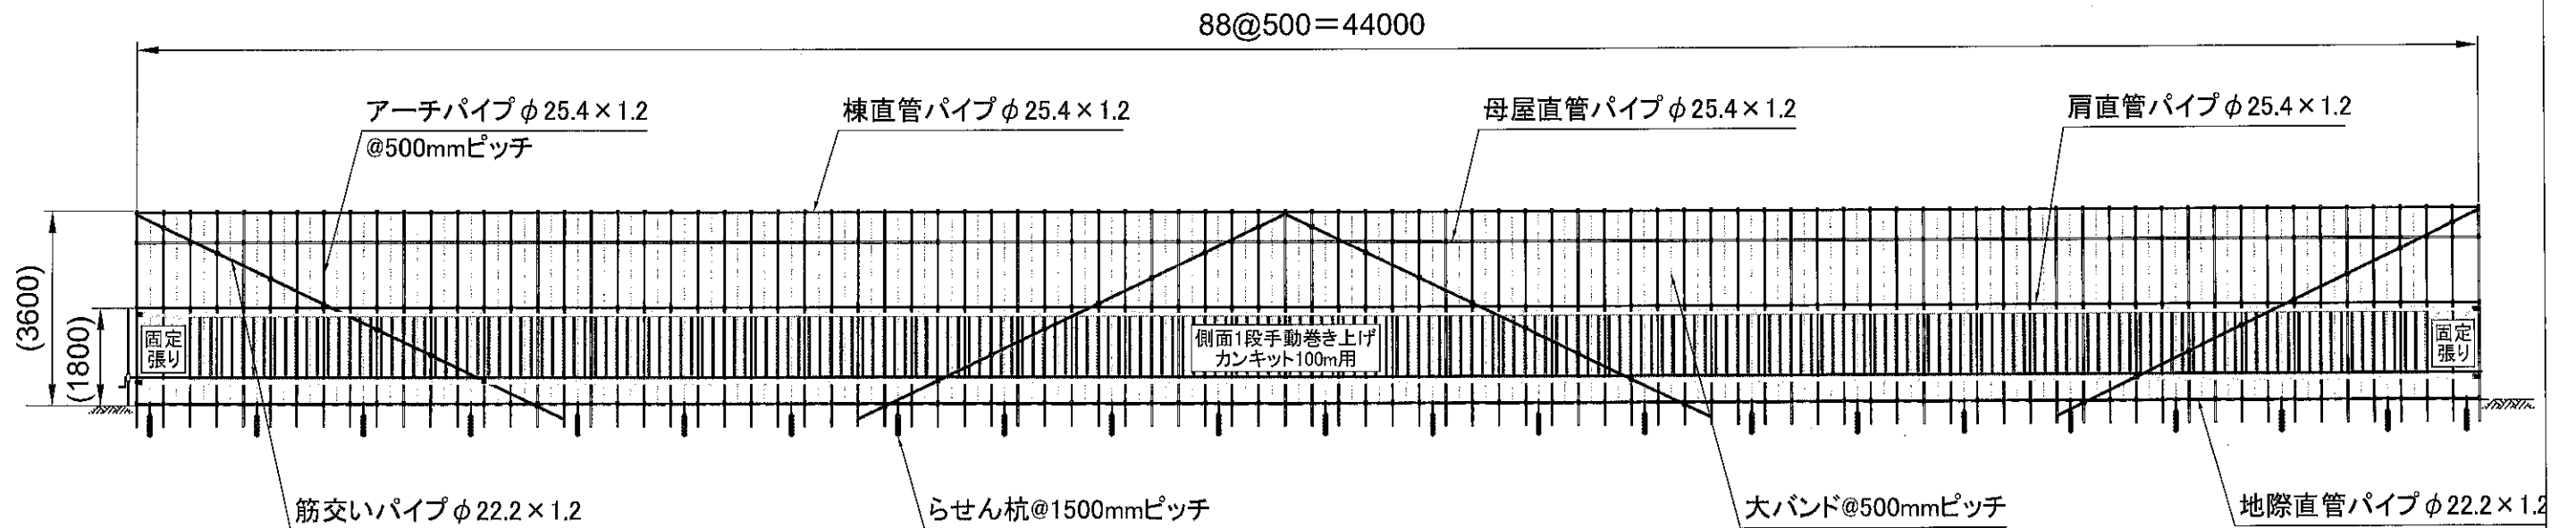


側面図

I・S・F徳島(株)	注記	3.	承認	検図	製図	設計	名称	低コスト耐候性ハウス新設工事	表面処理			
		2.					図面名	間口6.0m 奥行44m 平面図・側面図	材質			
		1.					図面番号		尺度	図面作成	24.06.03	


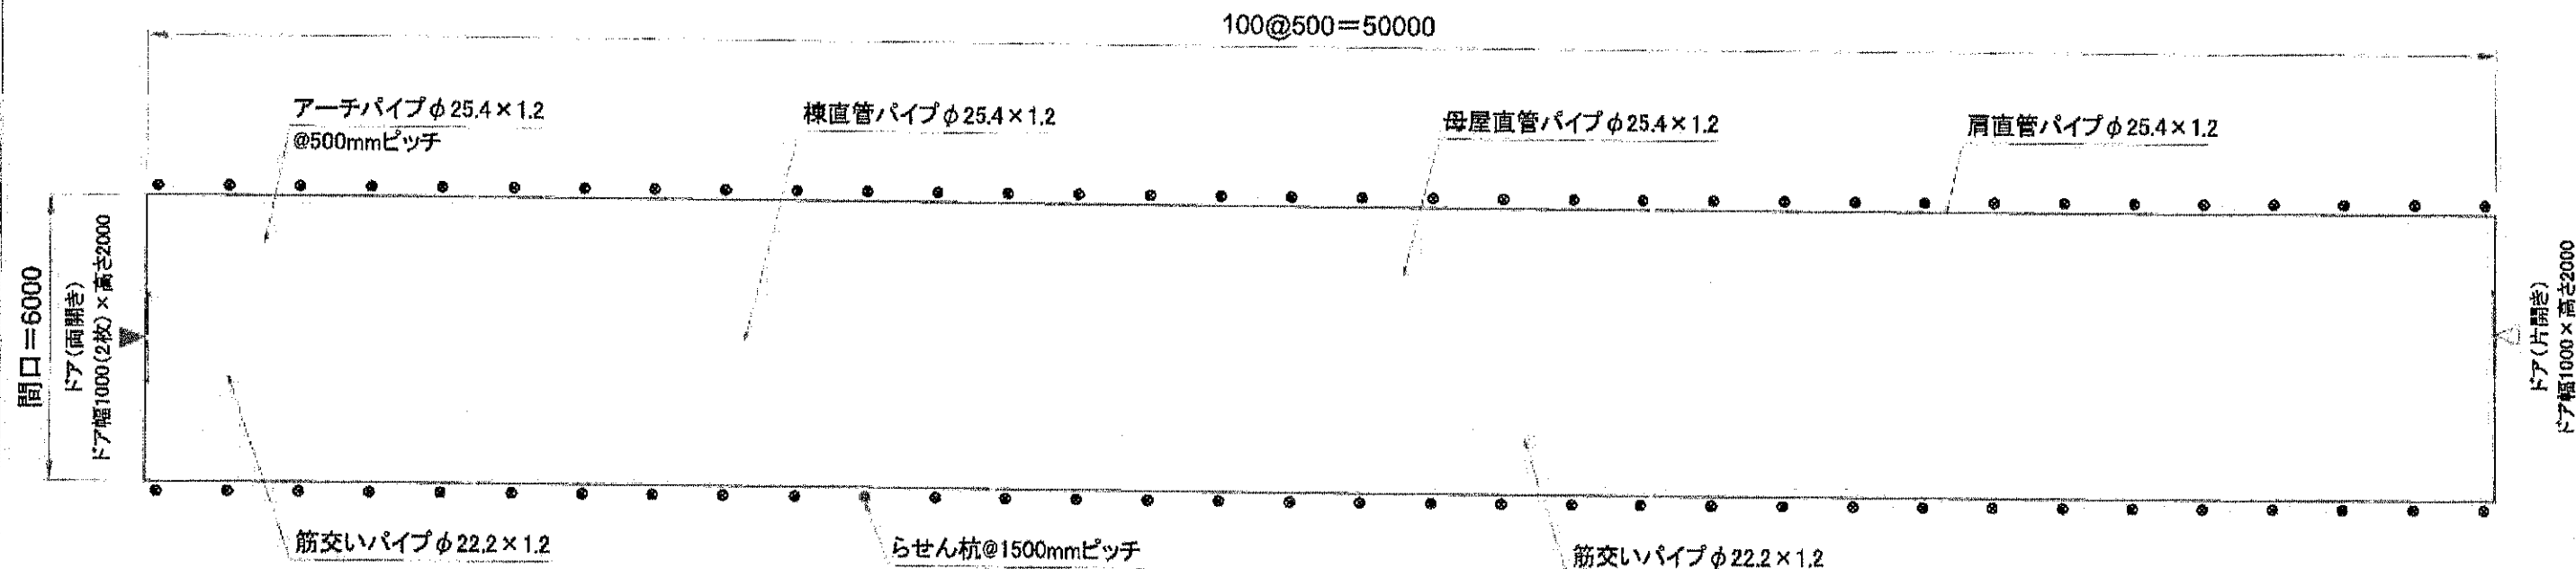


平面図

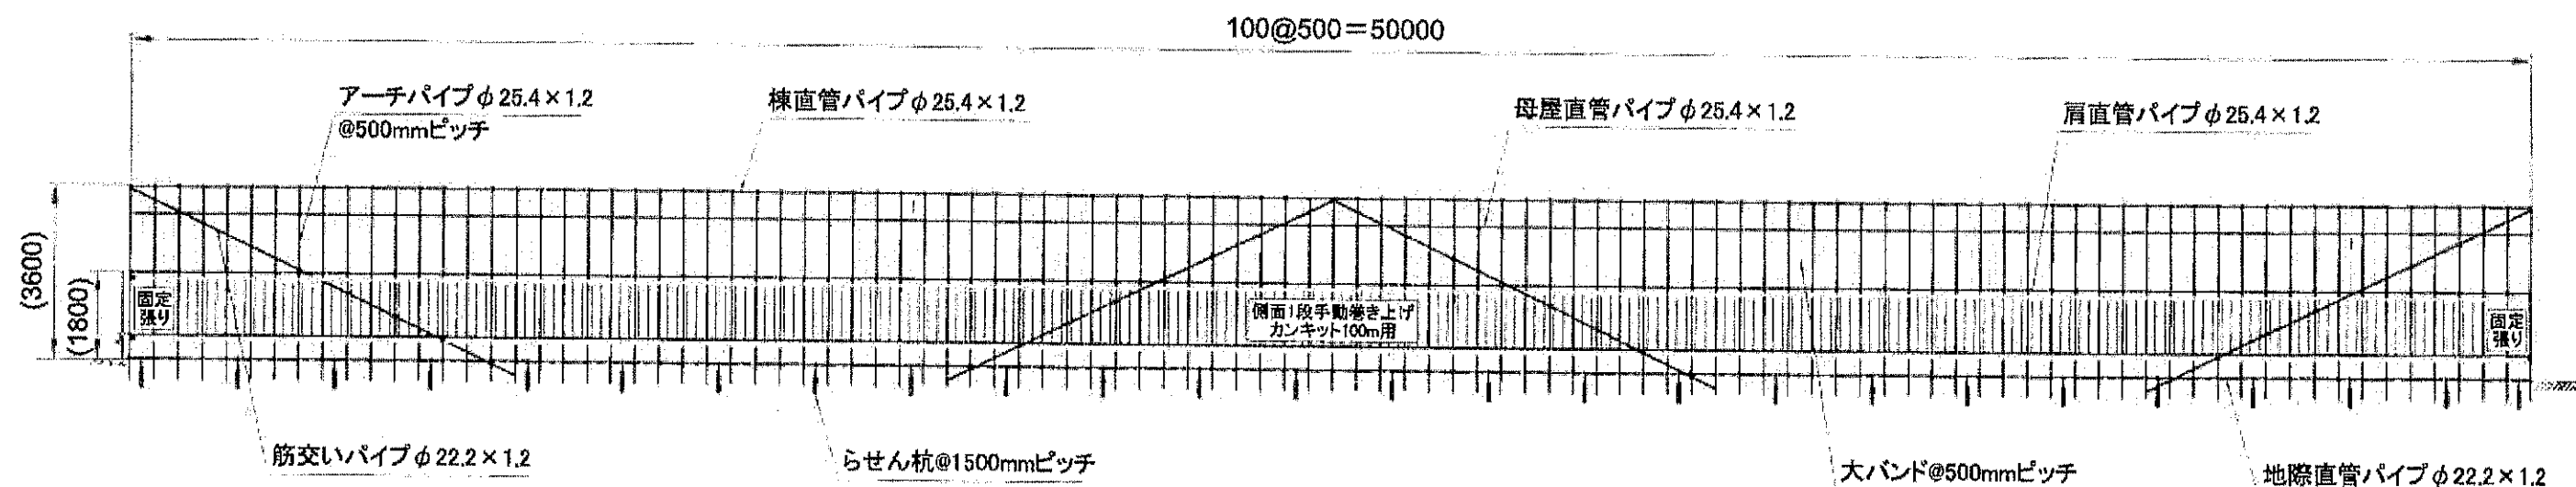


側面図


I.S.F徳島(株)	注記	3.	承認	検図	製図	設計	名 称	低コスト耐候性ハウス新設工事	表面処理				
		図 面 名							間口6.0m 奥行50m 平面図・側面図	材 質	尺 度	図面作成	23.11.28
2.													
1.													

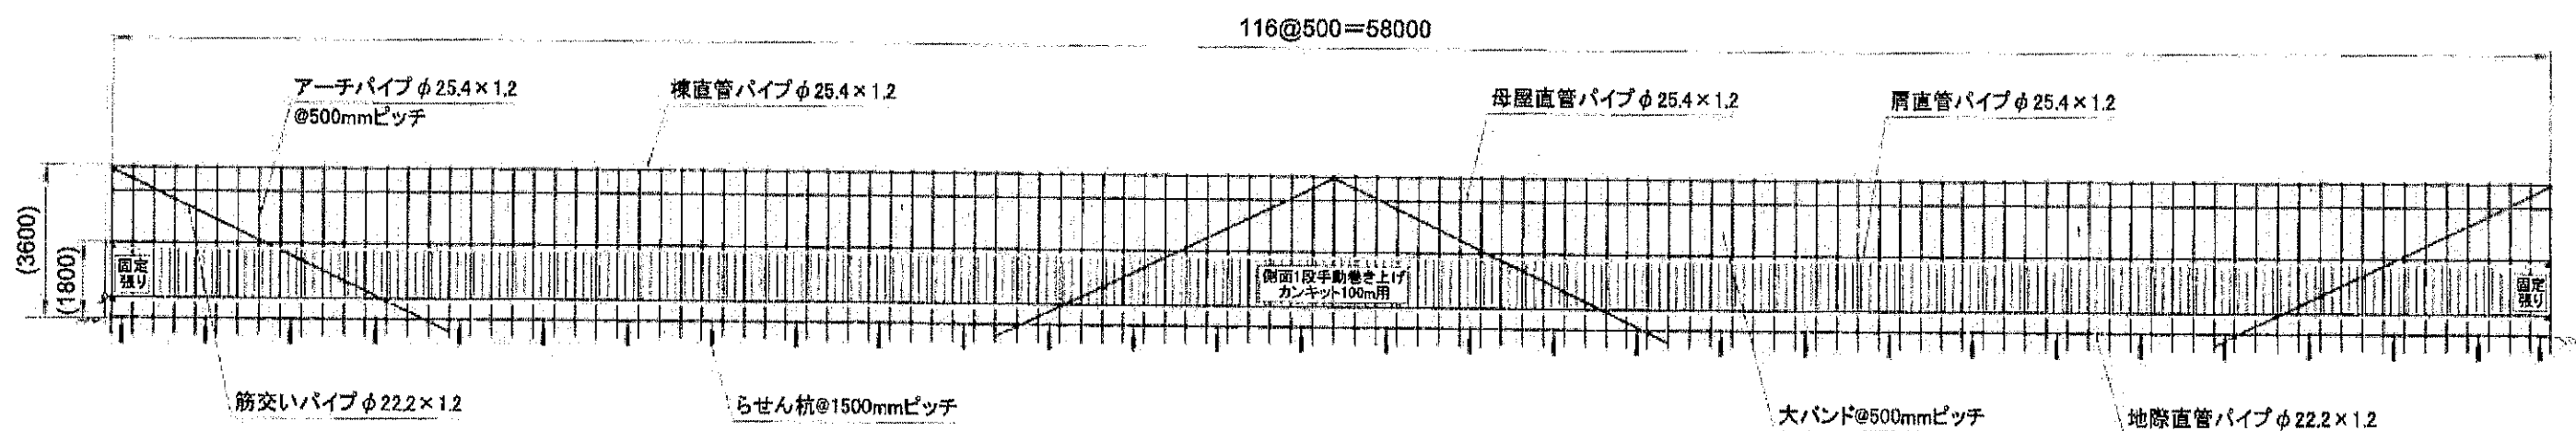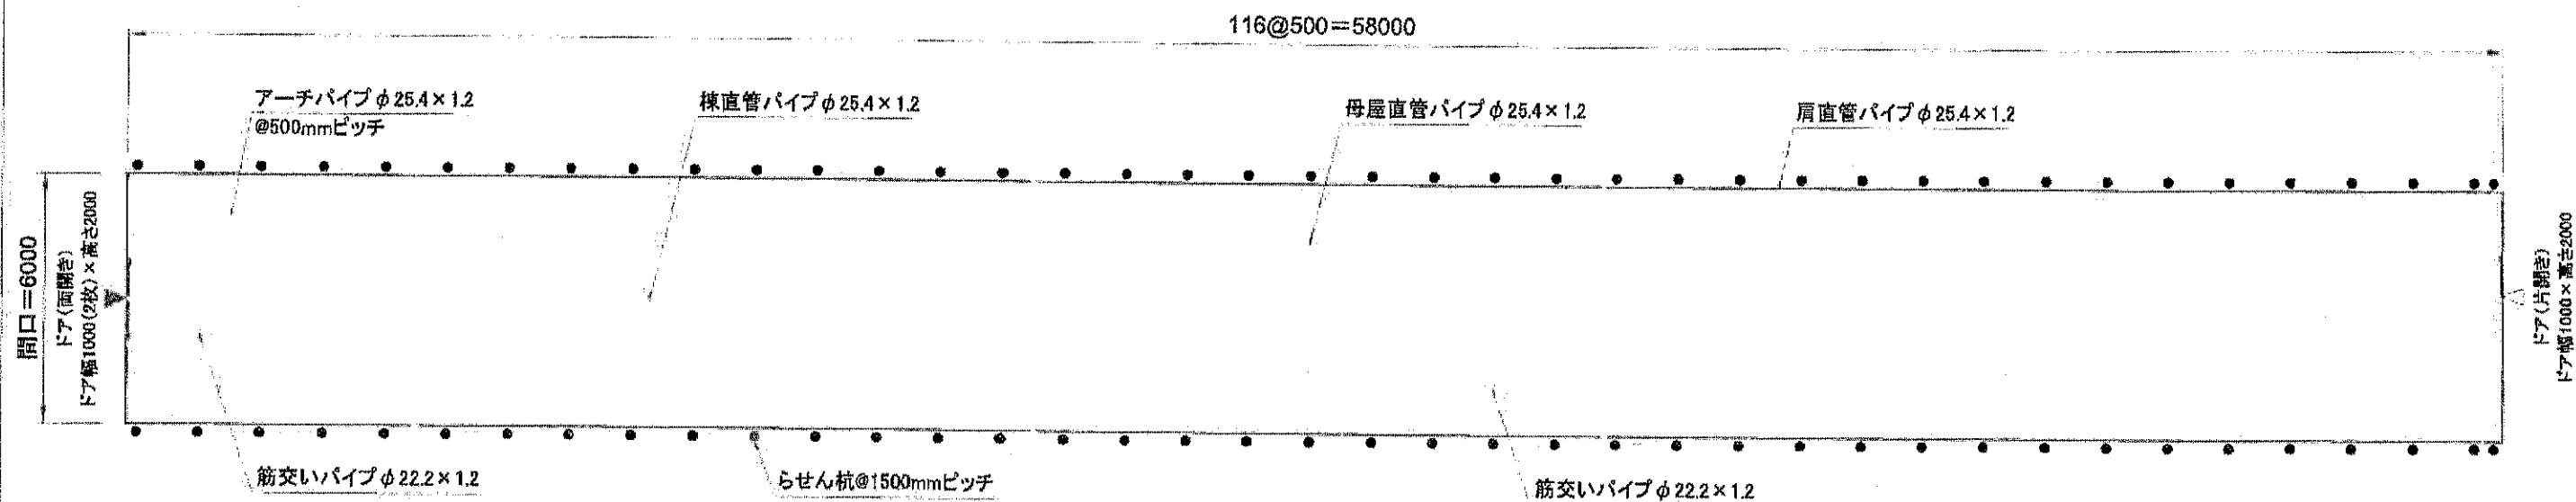

I・S・F徳島(株)	注記	3.		承認	検図	製図	設計	名 称	低コスト耐候性ハウス新設工事	表面処理	
		図 面 名						間口6.0m 奥行58m 平面図・側面図	材 質		
		図面番号							尺 度	図面作成 23.11.28	

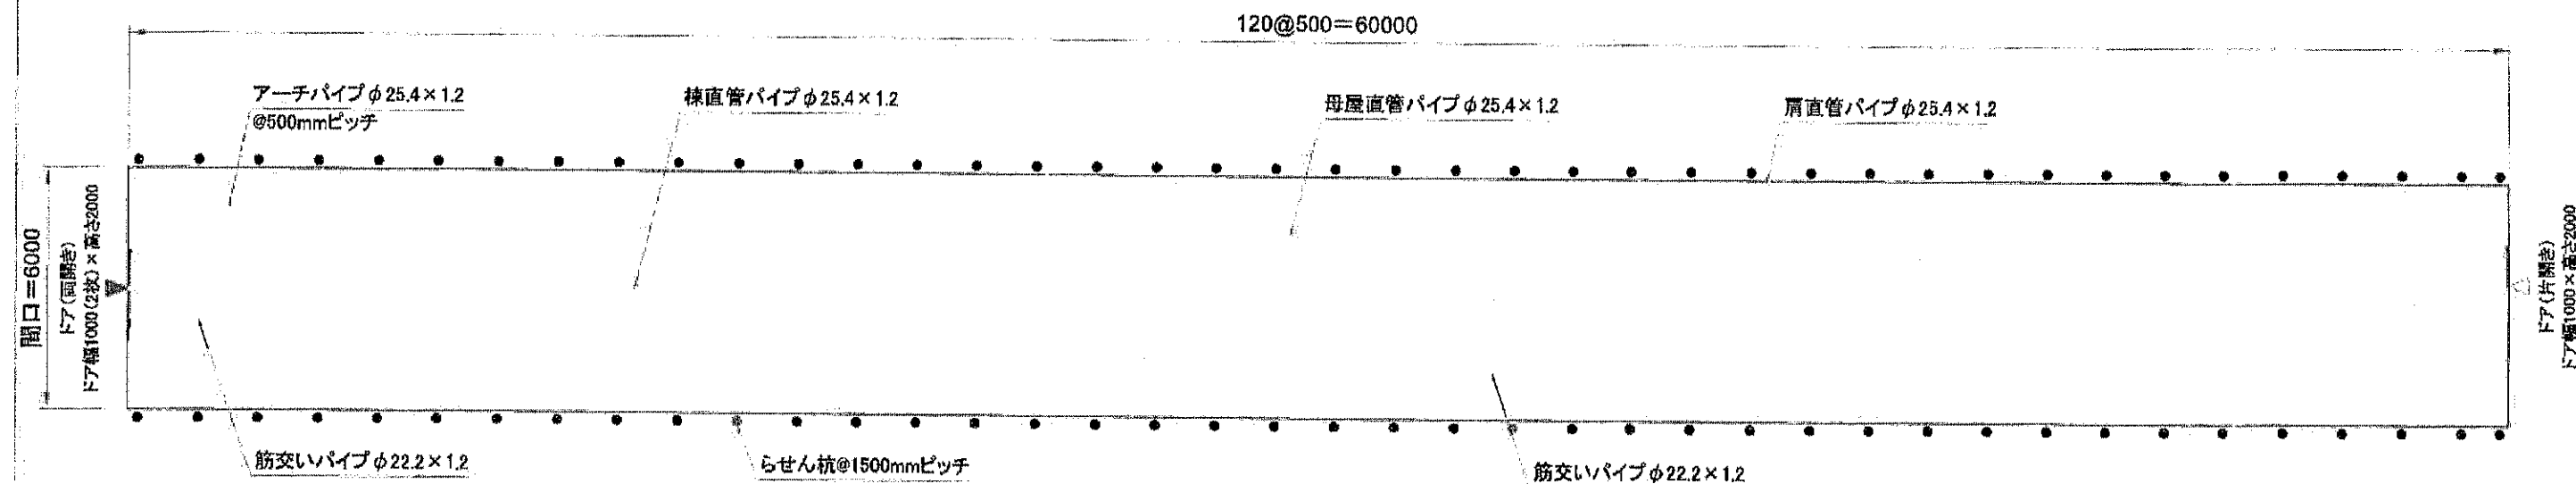

平面図

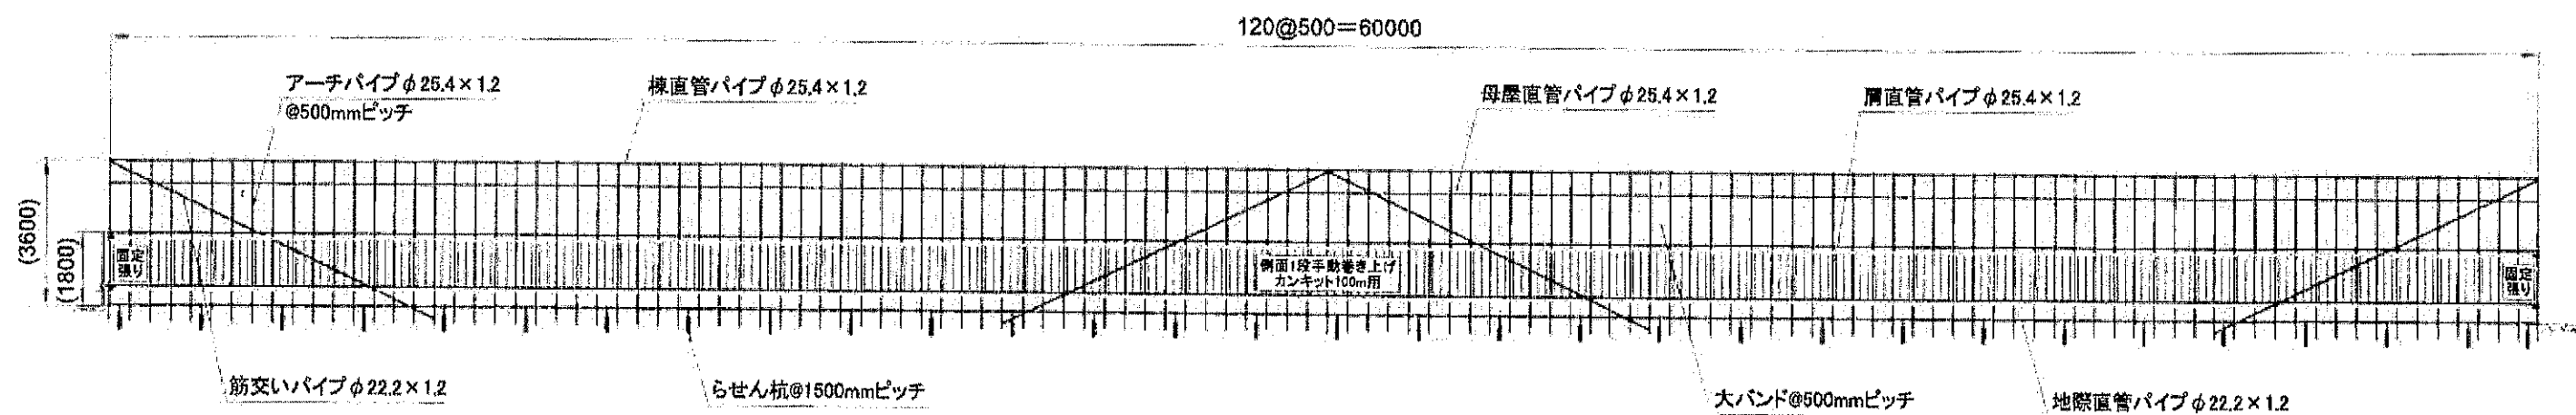

側面図

I.S.F徳島(株)	注記	3.	承認	検図	製図	設計	名 称	低コスト耐候性ハウス新設工事	表面処理	
		図 面 名					間口6.0m 奥行60m 平面図・側面図	材 質		
		図面番号						尺 度	図面作成 23.11.28	