



間口6.0m 妻面図

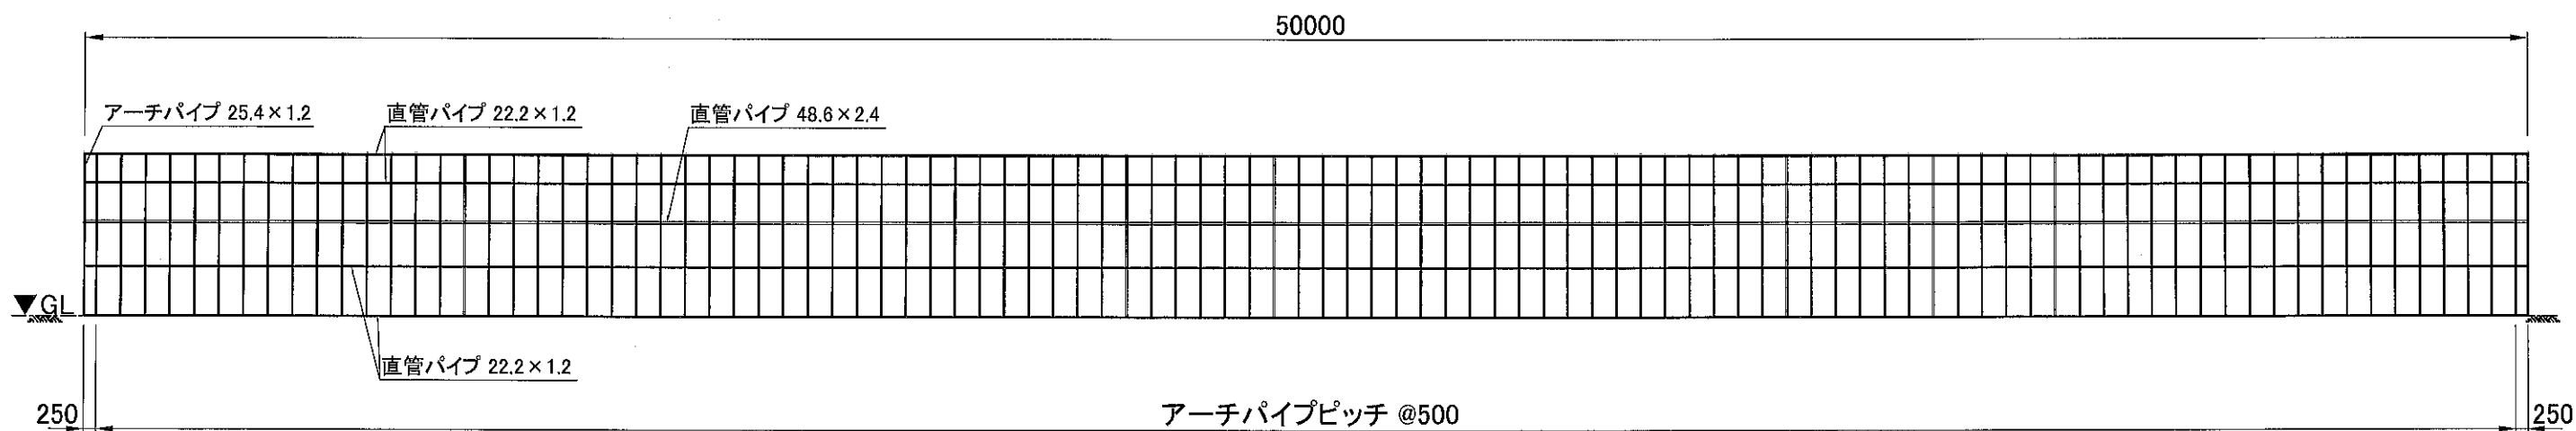


間口6.0m×50m側立面図

I.S.F徳島(株)	注記 3. 2. 1.	承認	検図	製図	設計	名称	育苗ハウス新設工事	表面処理	
						図面名	妻面図・側立面図	材質	
						図面番号	1	尺度	図面作成 24.05.14

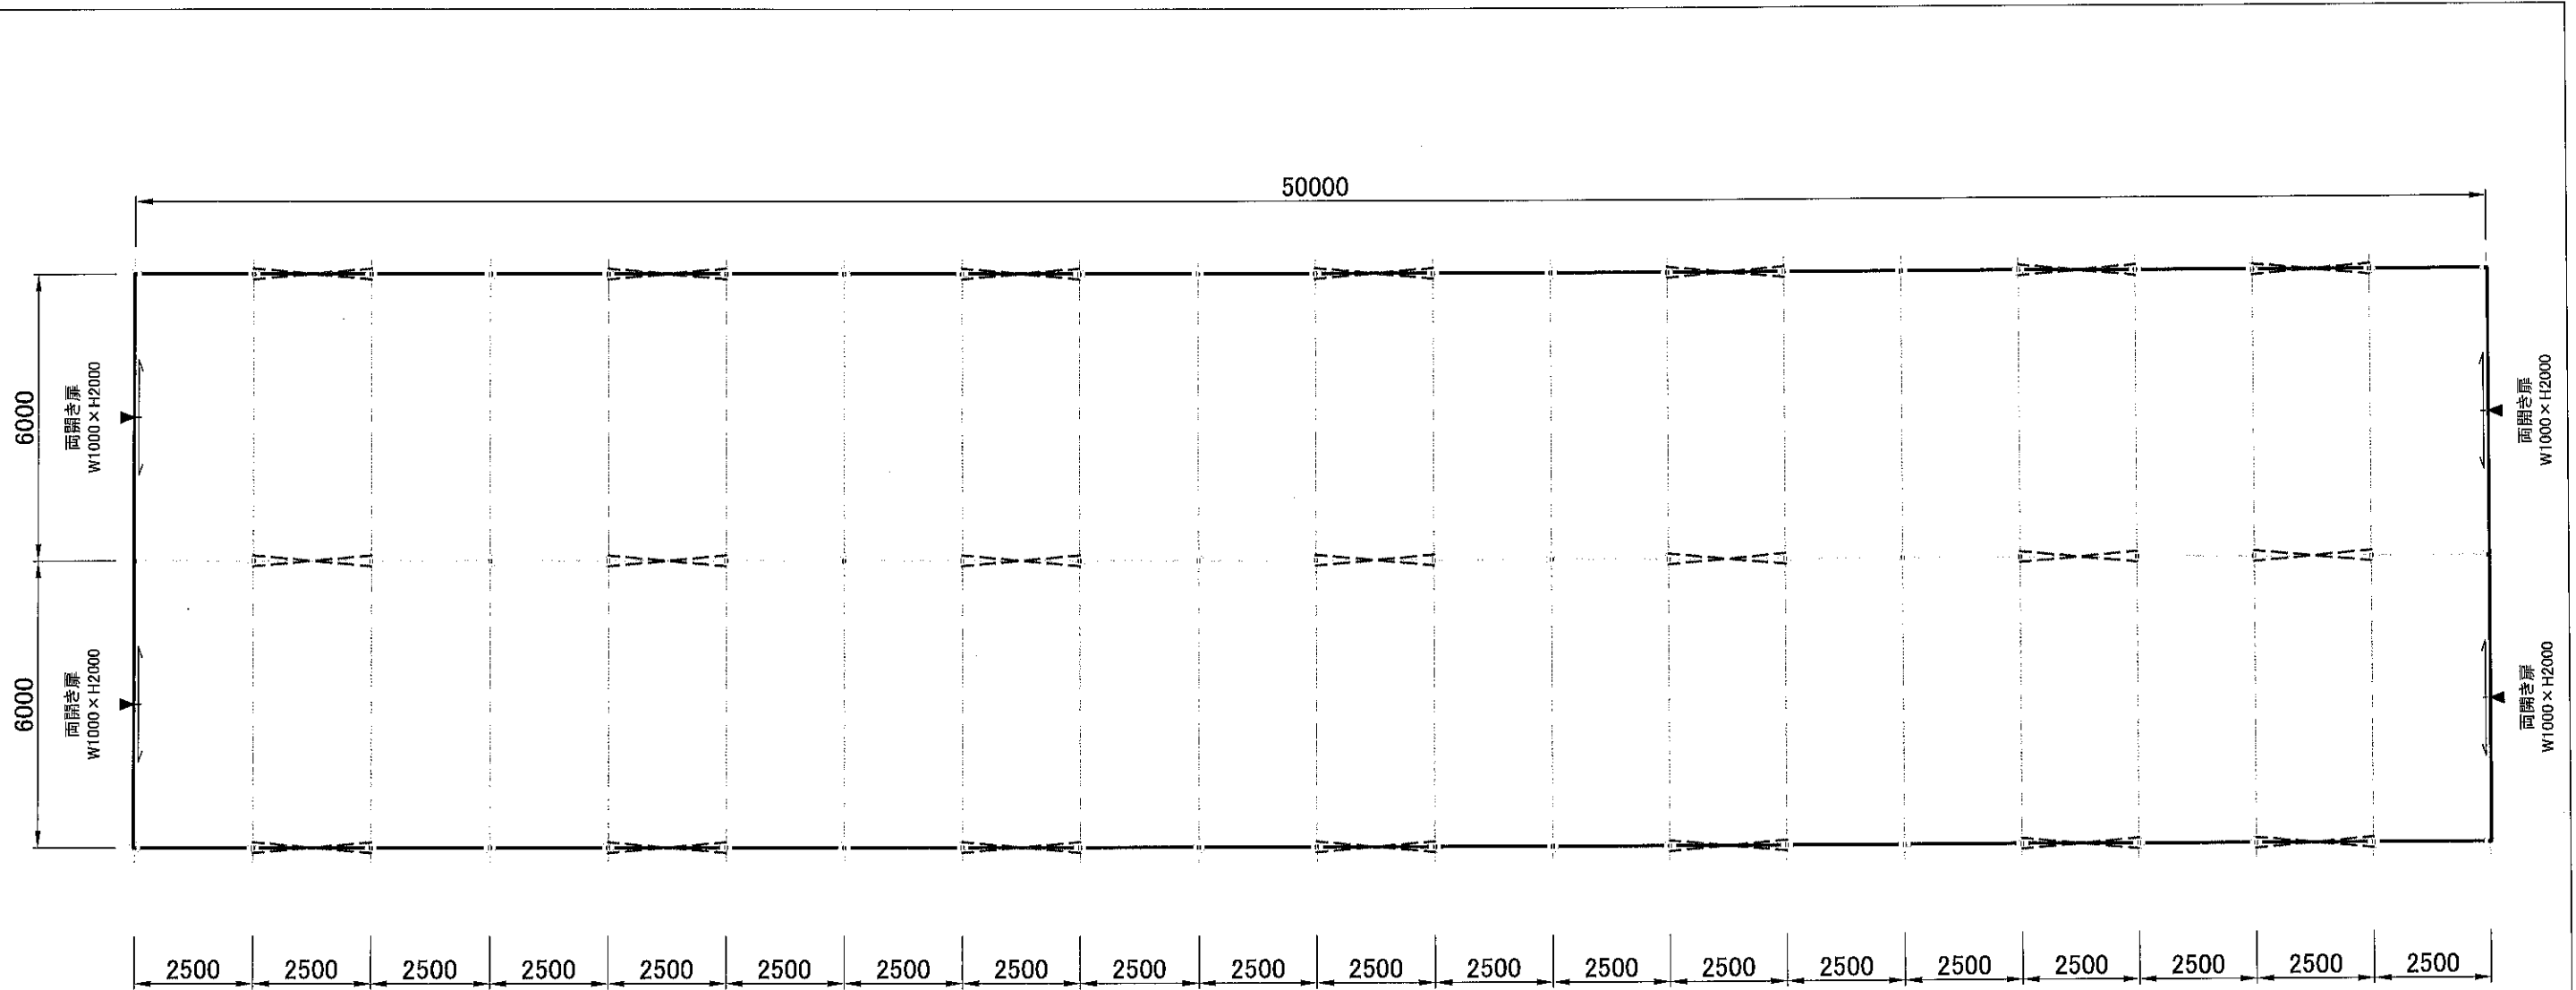

平面図

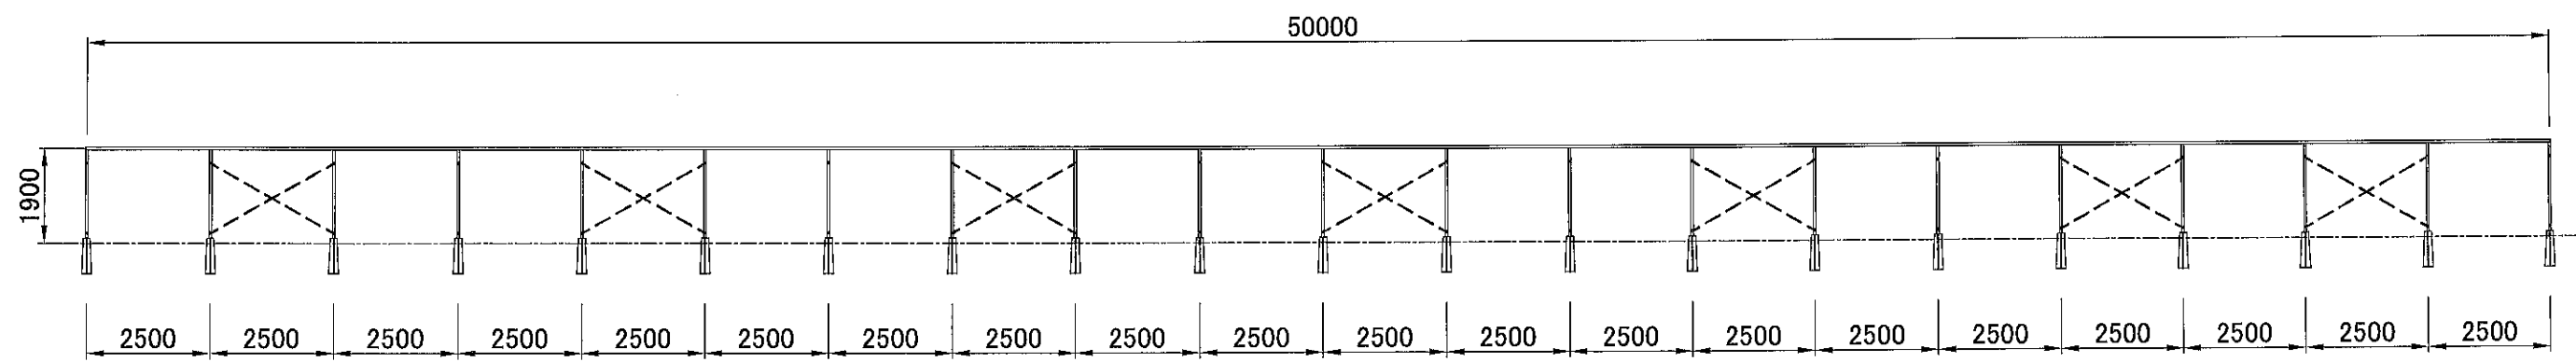

基礎列立面図

I.S.F徳島(株)	注記	3.	承認	検図	製図	設計	名称	育苗ハウス新設工事	表面処理	
		2.					図面名	平面図・基礎列立面図	材質	
		1.					図面番号	2	尺度	図面作成 24.05.14