


I.S.F徳島(株)	注記	3.	承認	検図	製図	設計	名称	基盤整備(砂利・鉄板敷設・明渠設置)工事		表面処理	
		2.					図面名	全体平面図		材質	
		1.					図面番号	1		尺度	図面作成 24.05.09

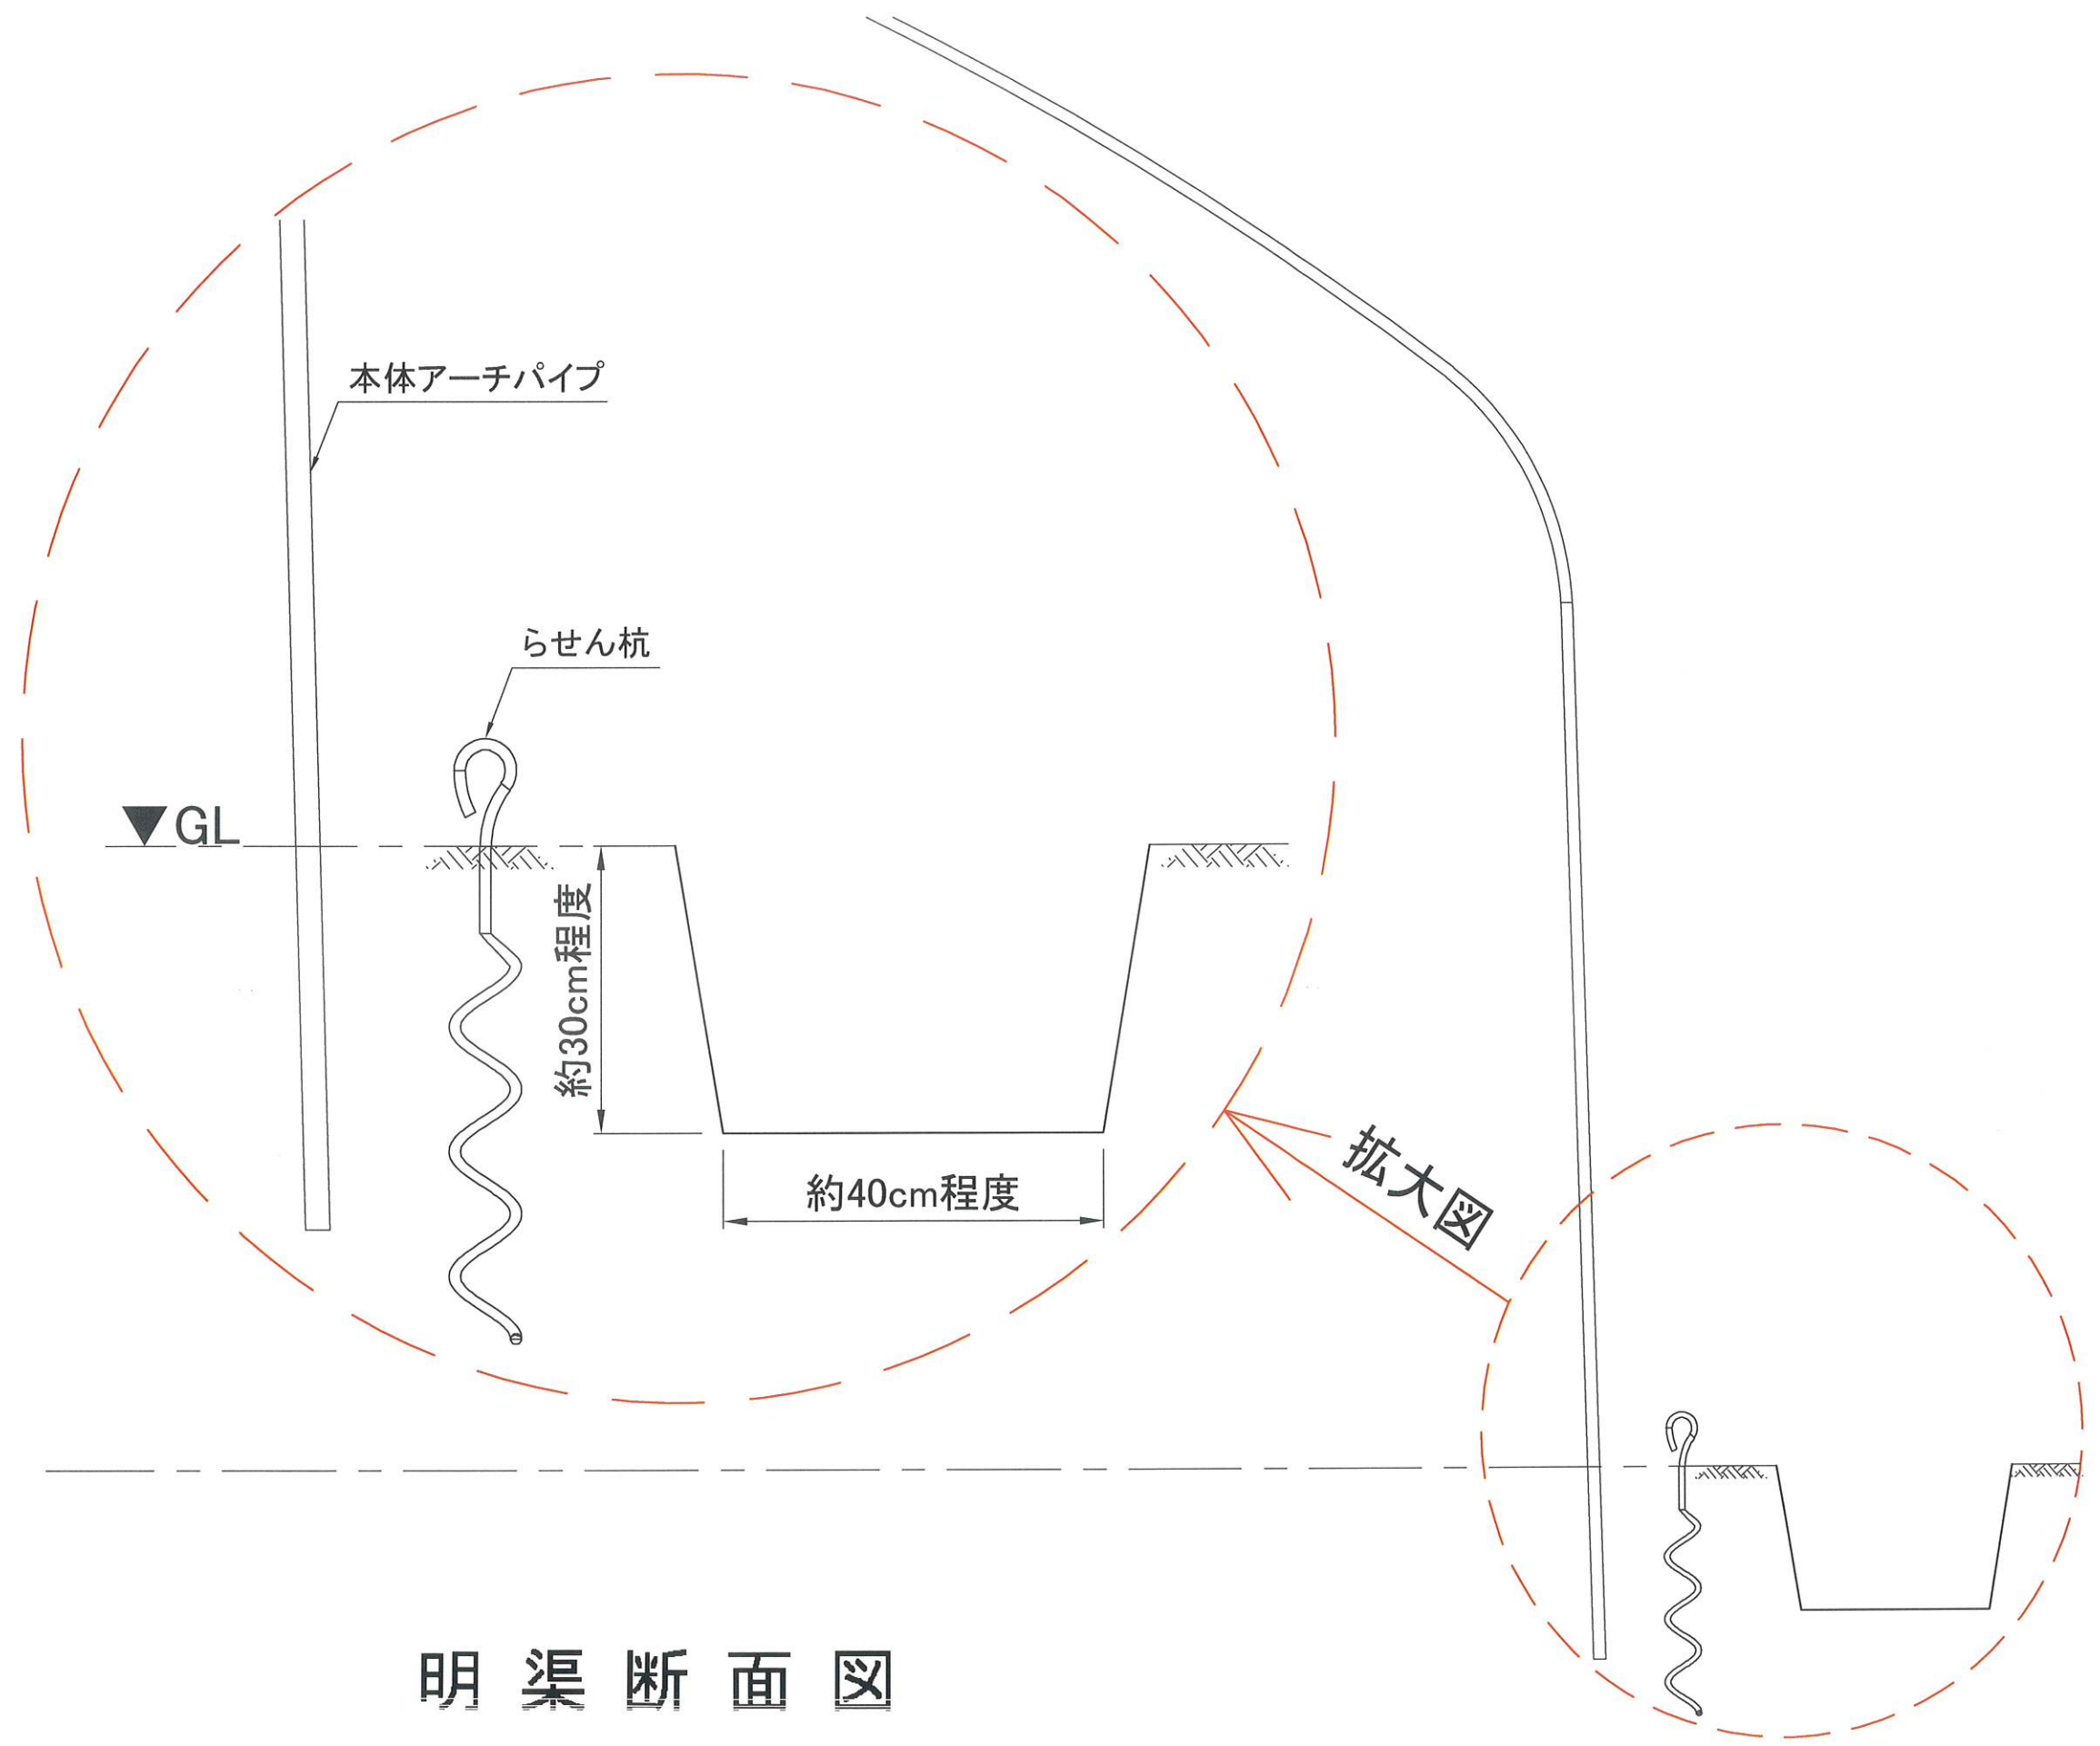

明渠断面図

I.S.F徳島(株)	注記	3.	承認	検図	製図	設計	名称	基盤整備(砂利・鉄板敷設・明渠設置)工事		表面处理	
		2.					図面名	明渠断面図		材質	
		1.					図面番号	1		尺度	図面作成 24.05.21